



MARKETINGOVÝ LIST_PARCELA č.02

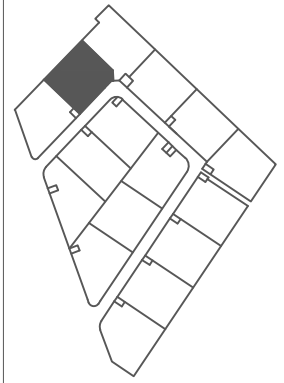

LEGENDA

- PLOCHA PARCELY
- DOPRAVNÍ KOMUNIKACE
- DOPRAVNÍ KOMUNIKACE ZVÝŠENÁ ÚROVEŇ
- PARKOVACÍ PLOCHA
- VEŘEJNÁ ZELEŇ
- STAVEBNÍ ČÁRA
- ROZHŘANÍ PLOCH
- PŘÍPOJKOVÁ SKŘÍŇ ELEKTRO+PLYNOVOD
- VODOVODNÍ PŘÍPOJKA
- KANALIZAČNÍ PŘÍPOJKA
- VEŘEJNÉ OSVĚTLENÍ

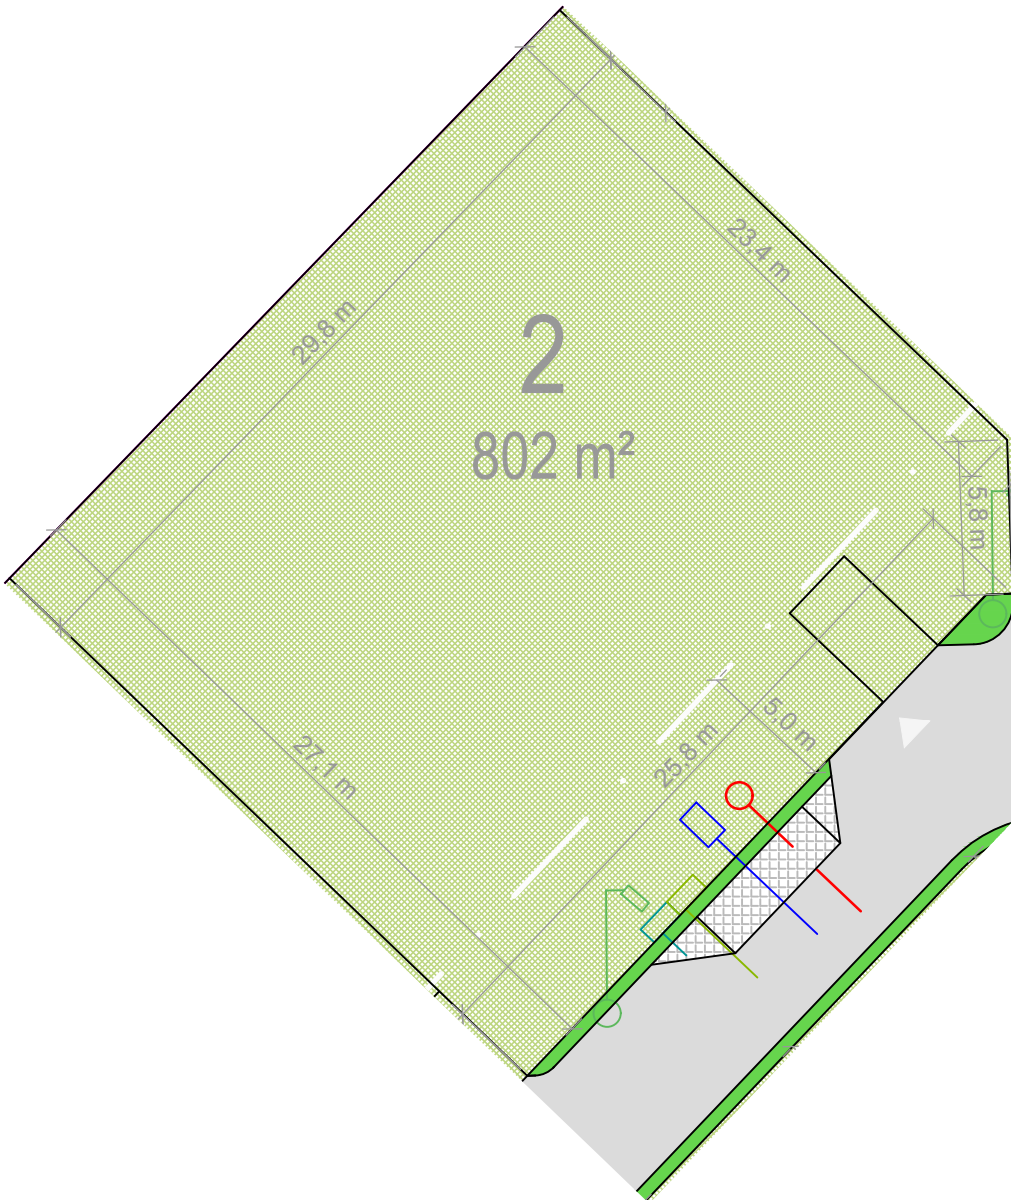

0 1 5 10

MĚŘÍTKO 1:300 m

POZN. KÓTY POZEMKU JSOU ZAOKROUHLĚNY A MOHOU SE OD SKUTEČNOSTI MÍRNĚ LIŠIT

WWW.RIPRESIDENCE.CZ

INVESTOR:

ŘÍP RESIDENCE, S.R.O.
LIHOVARSKÁ 1060/12
190 00 PRAHA 9

ARCHITEKT:

ARKÁDA®

ARCHITEKTONICKÝ ATELIER ARKÁDA SPOL. S R.O.

Na baště sv. Jiří 15, 160 00 Praha 6
ARKADA@ATELIERARKADA.CZ