



# MARKETINGOVÝ LIST\_PARCELA č.12

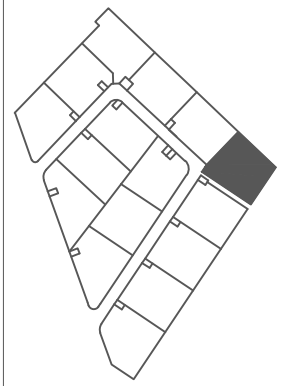

## LEGENDA

- PLOCHA PARCELY
- DOPRAVNÍ KOMUNIKACE ZVÝŠENÁ ÚROVEŇ
- PARKOVAČÍ PLOCHA
- VEŘEJNÁ ZELEŇ
- STAVEBNÍ ČÁRA
- ROZHRANÍ PLOCH
- PŘÍPOJKOVÁ SKŘÍŇ ELEKTRO+PLYNOVOD
- VODOVODNÍ PŘÍPOJKA
- KANALIZAČNÍ PŘÍPOJKA
- VEŘEJNÉ OSVĚTLENÍ

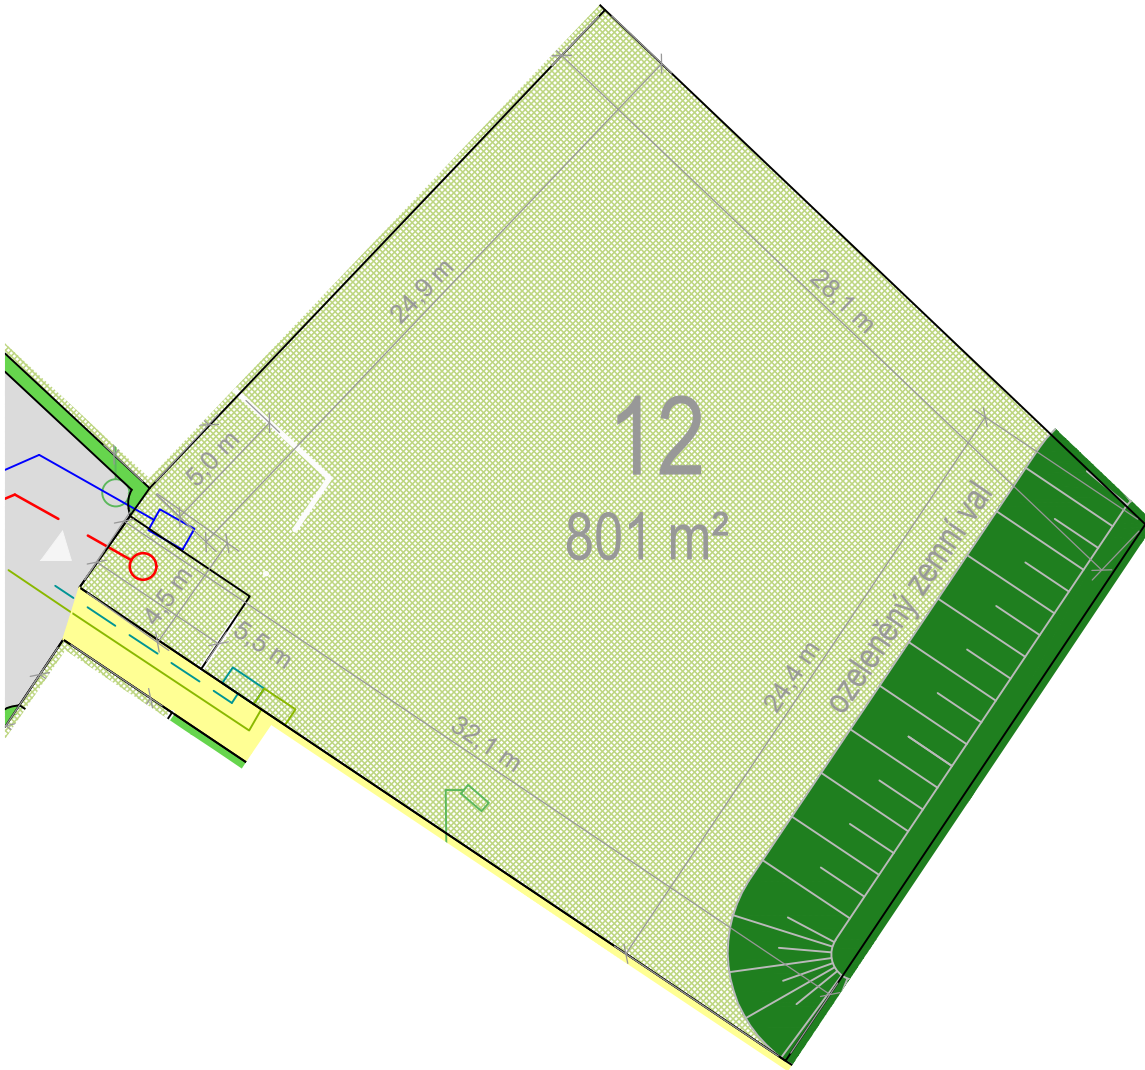

0 1 5 10

MĚŘÍTKO 1:300 m

POZN. KÓTY POZEMKU JSOU ZAOKROUHLĚNY A MOHOU SE OD SKUTEČNOSTI MÍRNĚ LIŠIT

[WWW.RIPRESIDENCE.CZ](http://WWW.RIPRESIDENCE.CZ)

## INVESTOR:

ŘÍP RESIDENCE, S.R.O.  
LIHOVARSKÁ 1060/12  
190 00 PRAHA 9

## ARCHITEKT:

**ARKÁDA**®

ARCHITEKTONICKÝ ATELIER ARKÁDA SPOL. S R.O.

Na baště sv. Jiří 15, 160 00 Praha 6  
ARKADA@ATELIERARKADA.CZ